

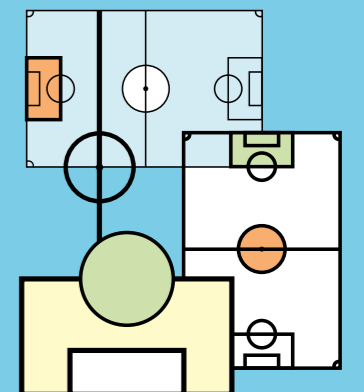
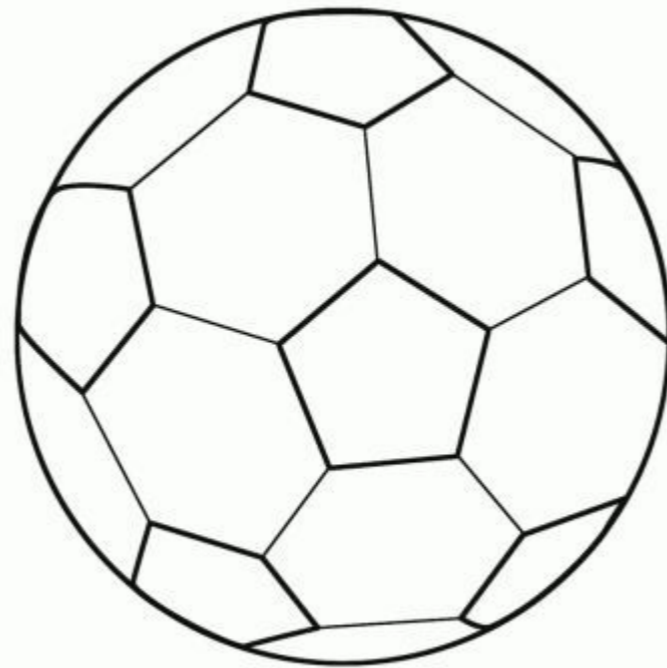
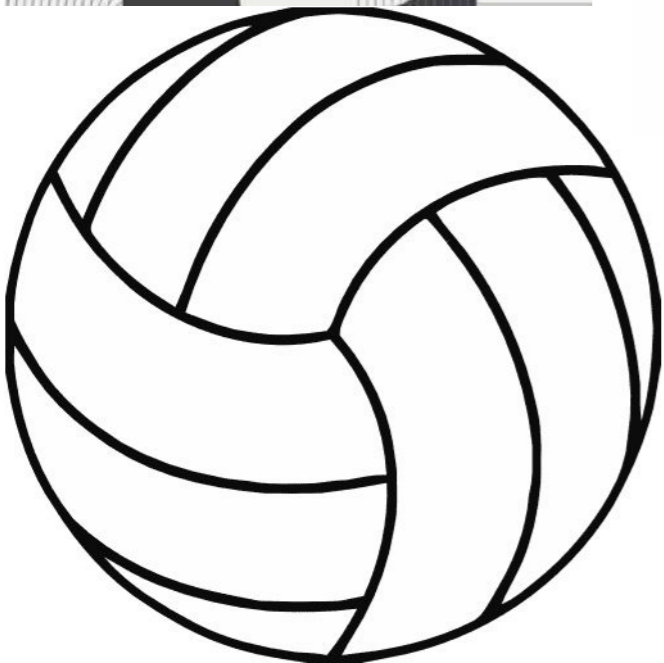


KOLDING BOLDKLUB MOSEVEJ

FARVESÆTNING, GRAFISK UDSEMYKNING & VARTEGN

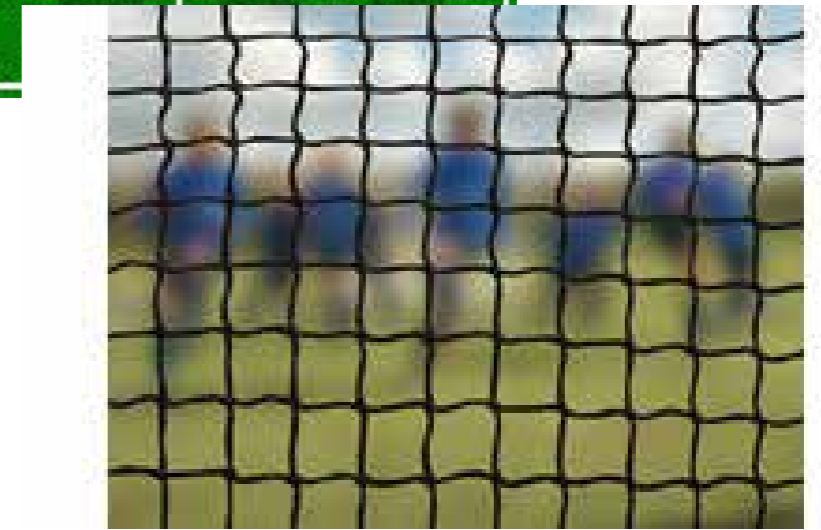





FARVESÆTNING & GRAFISK UDSMYKNING - inspiration

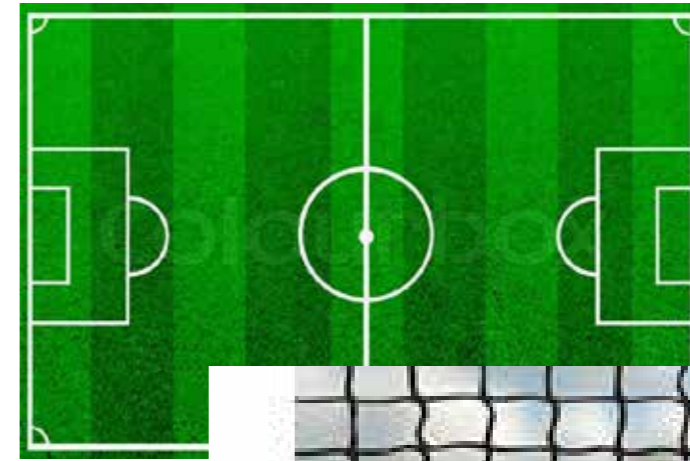


1 2 4 3




FARVESÆTNING & GRAFISK UDSMYKNING - idéskitser

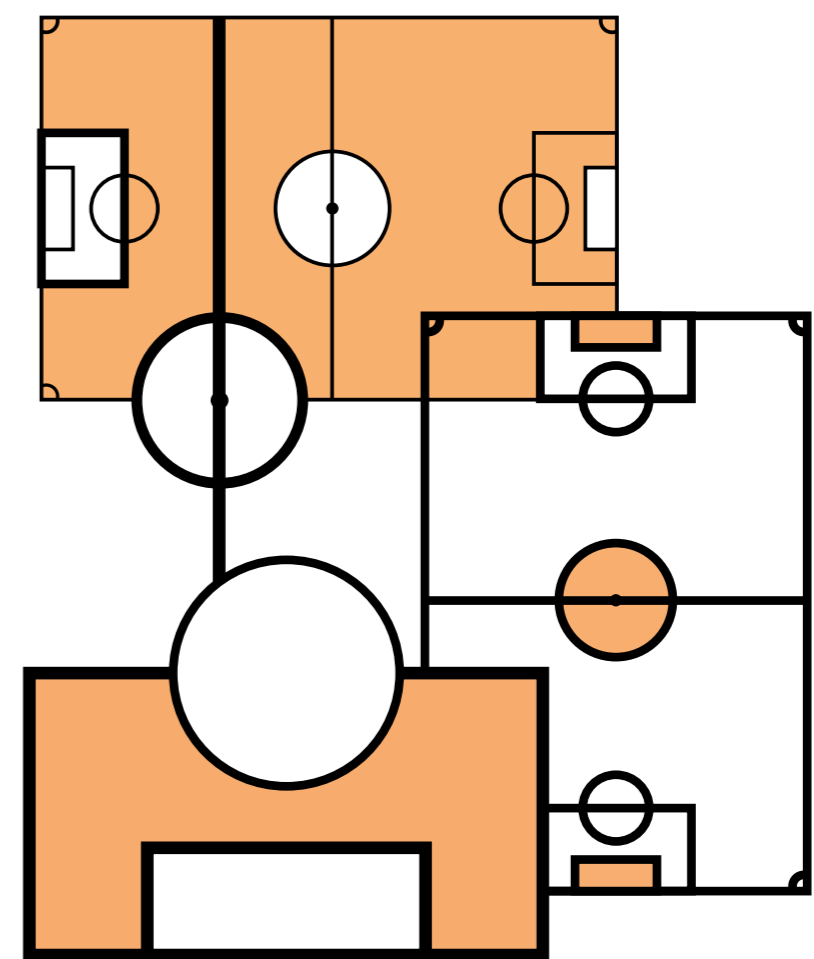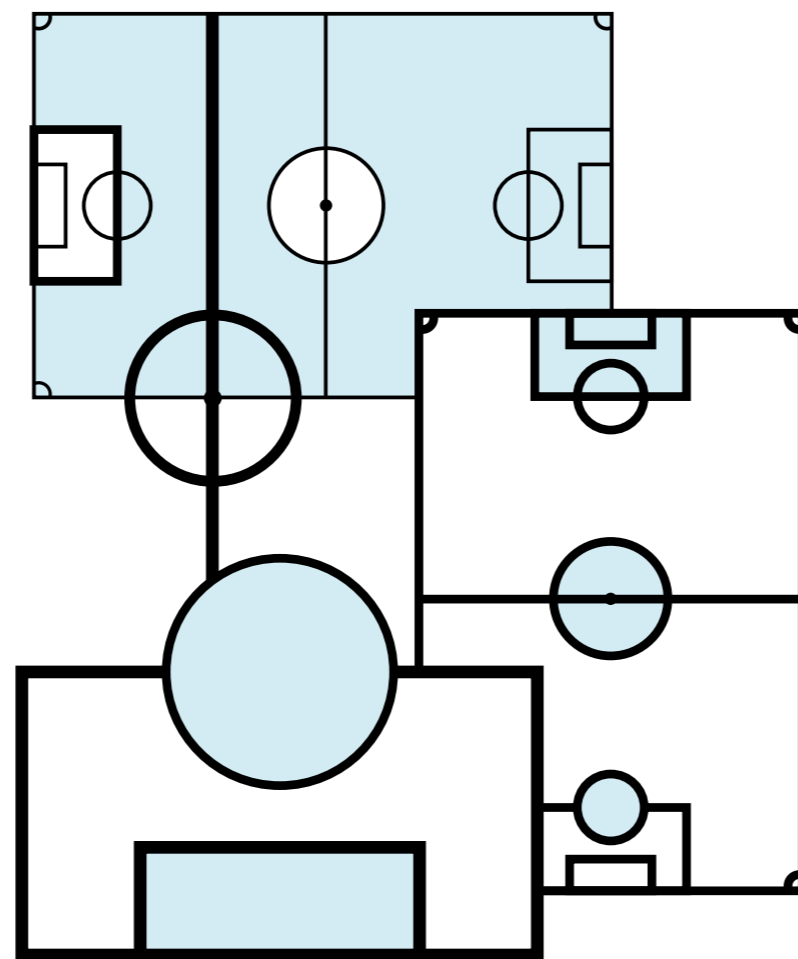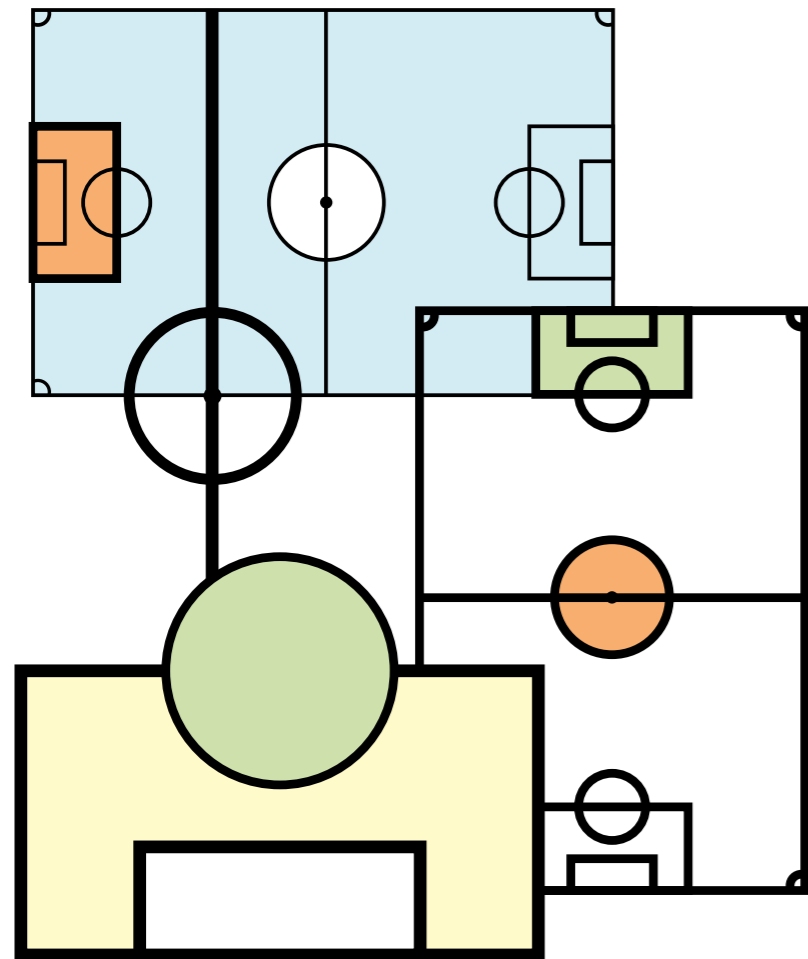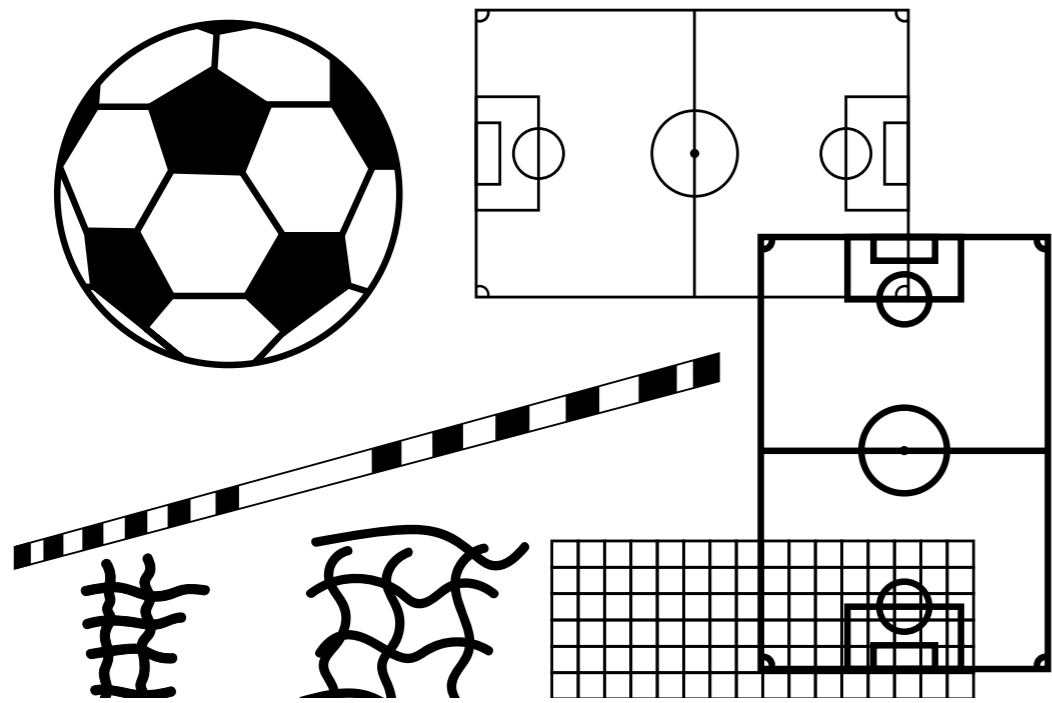


FARVESÆTNING & GRAFISK UDSMYKNING - plantegning

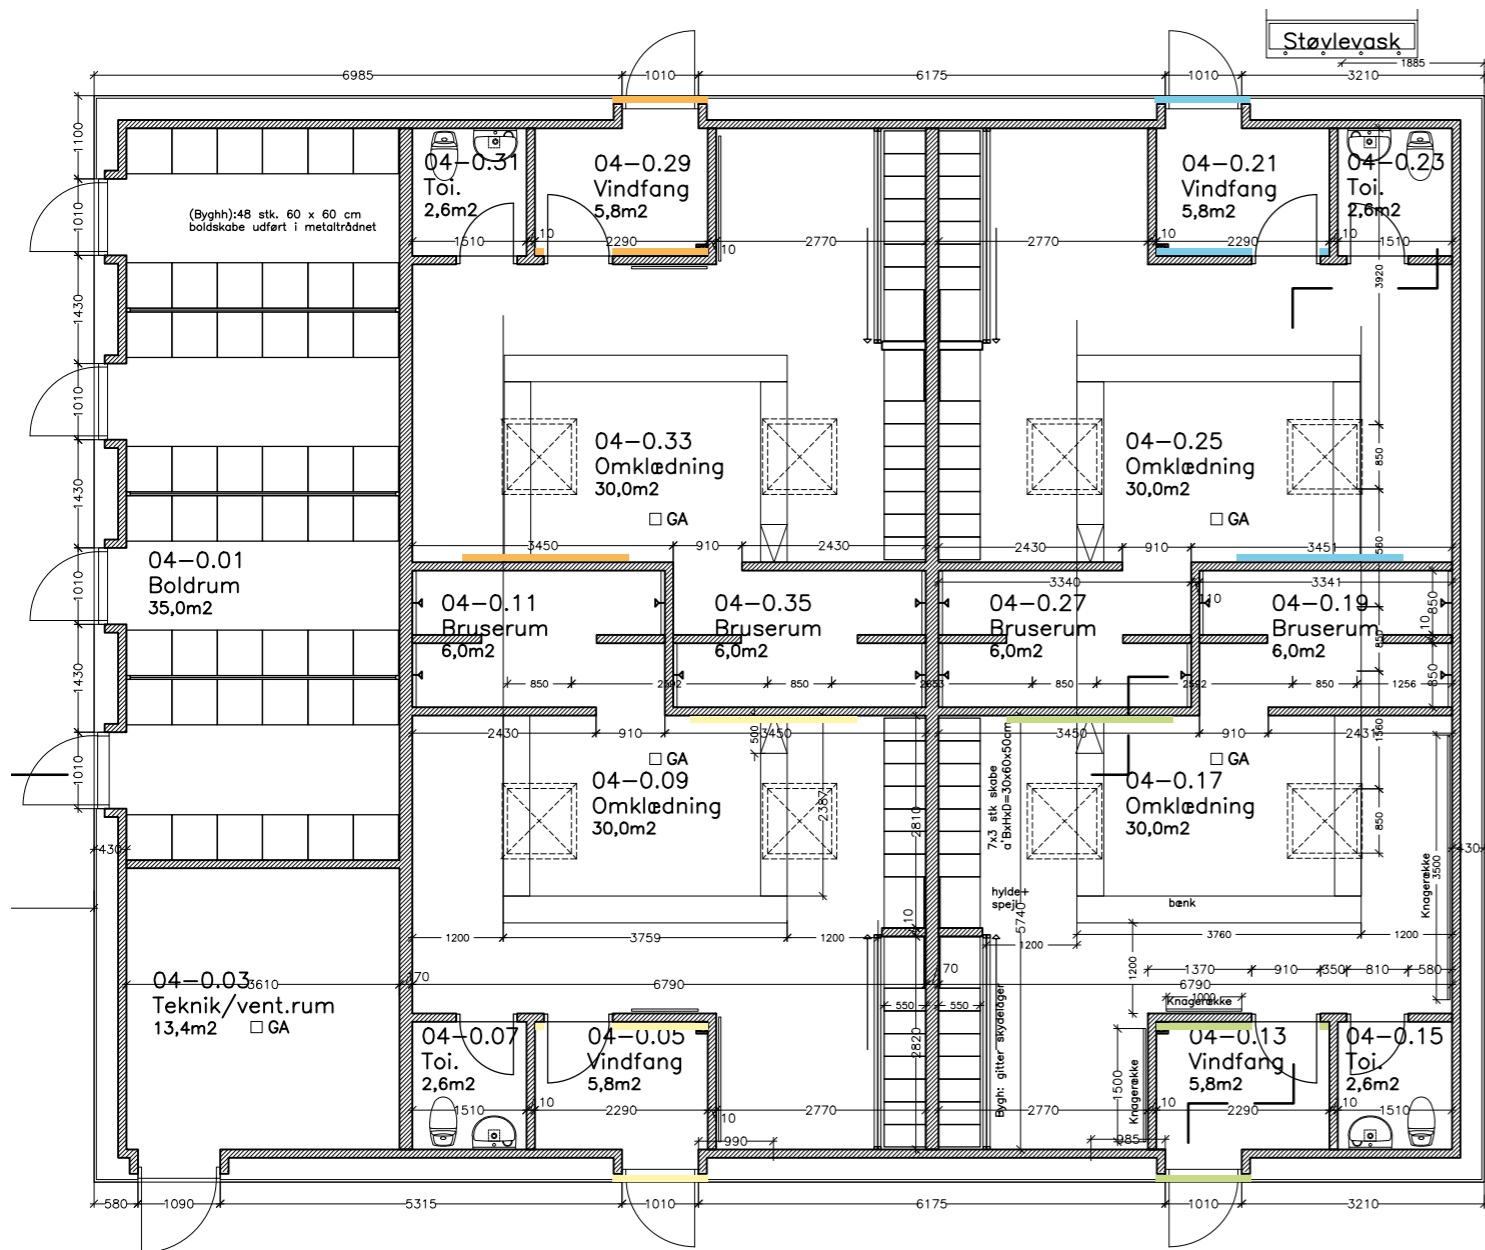


Placering af udsmykning vist på plantegning

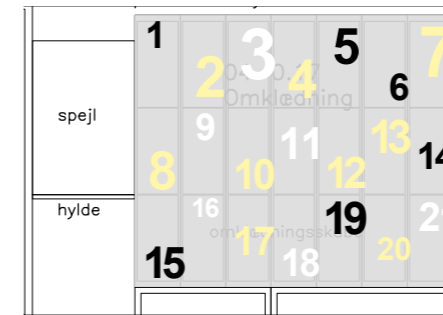


Eks. på udsmykning af skabe

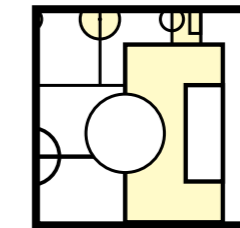


gul grafik

 

NCS nr. S 0540 - Y

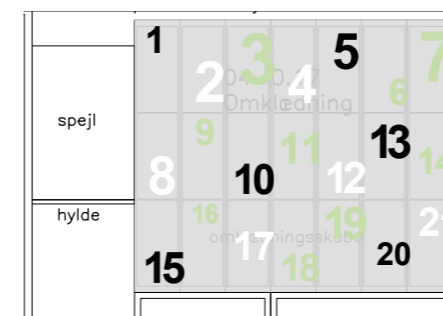


Eks. på udsmykning af skabe

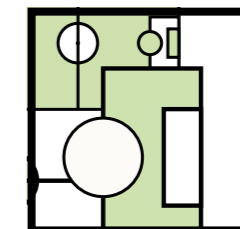


grøn grafik




NCS nr. S 1040 - G 30 Y

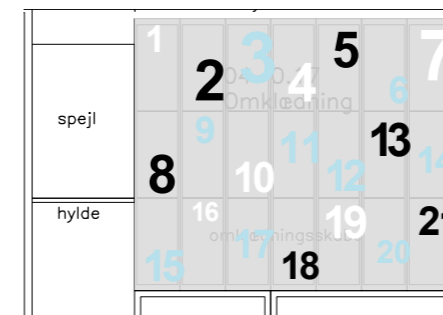


Eks. på udsmykning af skabe

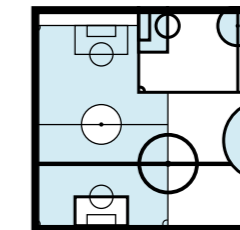


blå grafik

 

NCS nr. S 1030 - B30 G

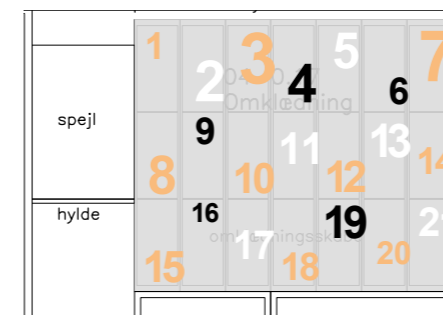

Eks. på udsmykning af skabe

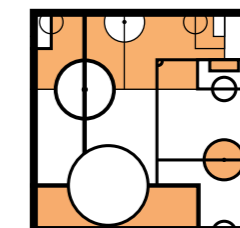

orange grafik








NCS nr. S 0560 - Y 40 R


Kolding Kommune
 KB Mosevej 1
 Farvesætning
 Plantegning mål 1:100
 Dato 22.03.19




FARVESÆTNING & GRAFISK UDSMYKNING - opstalter

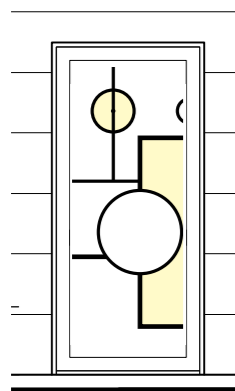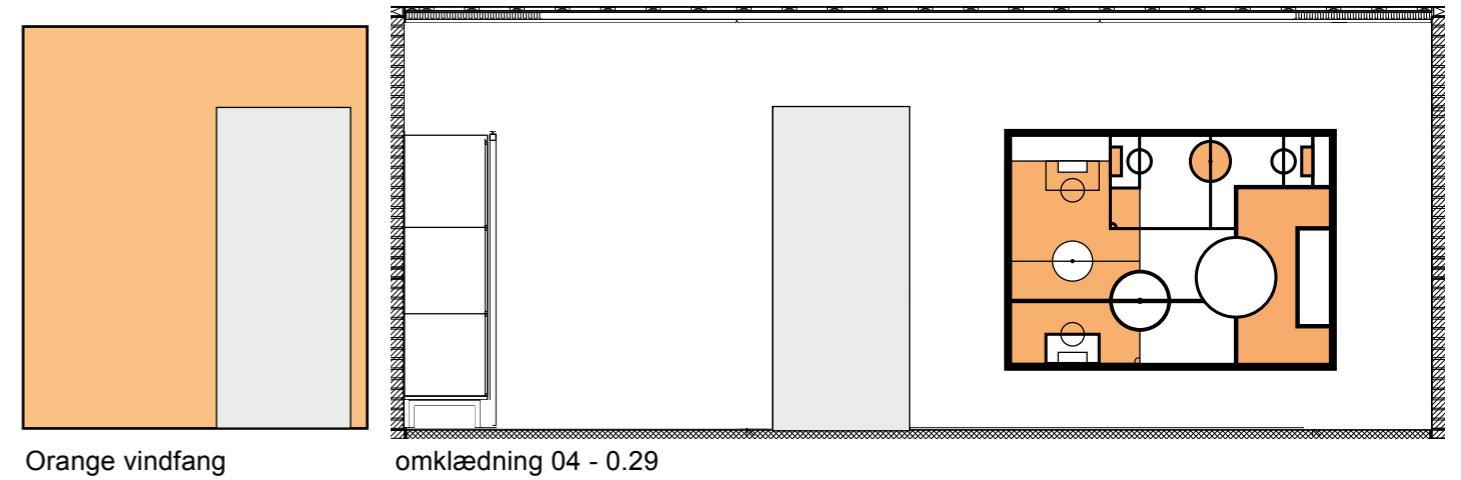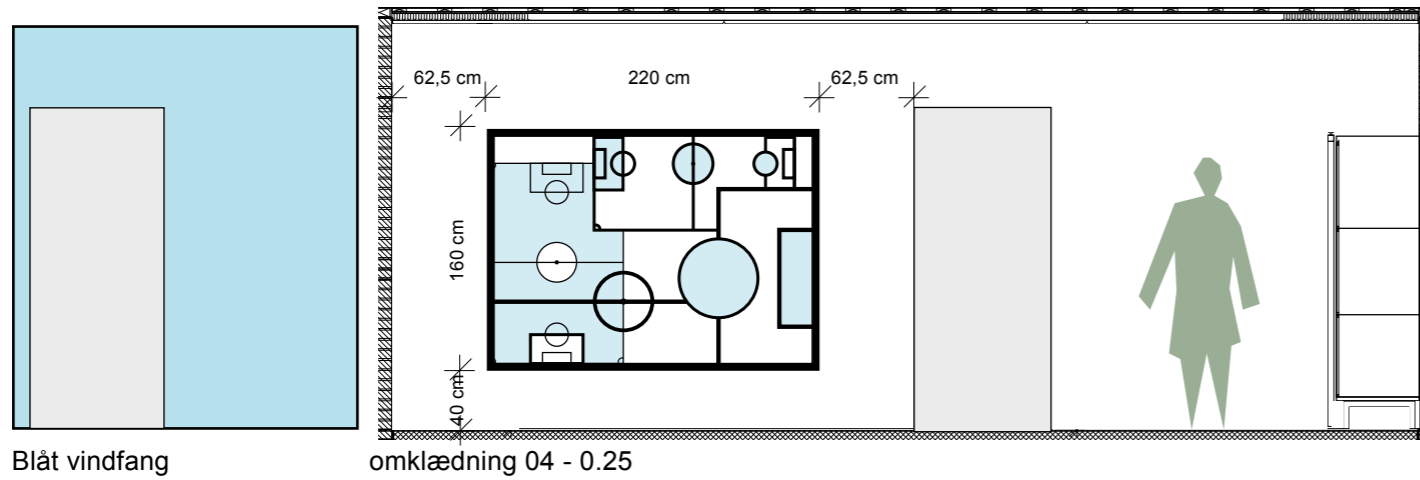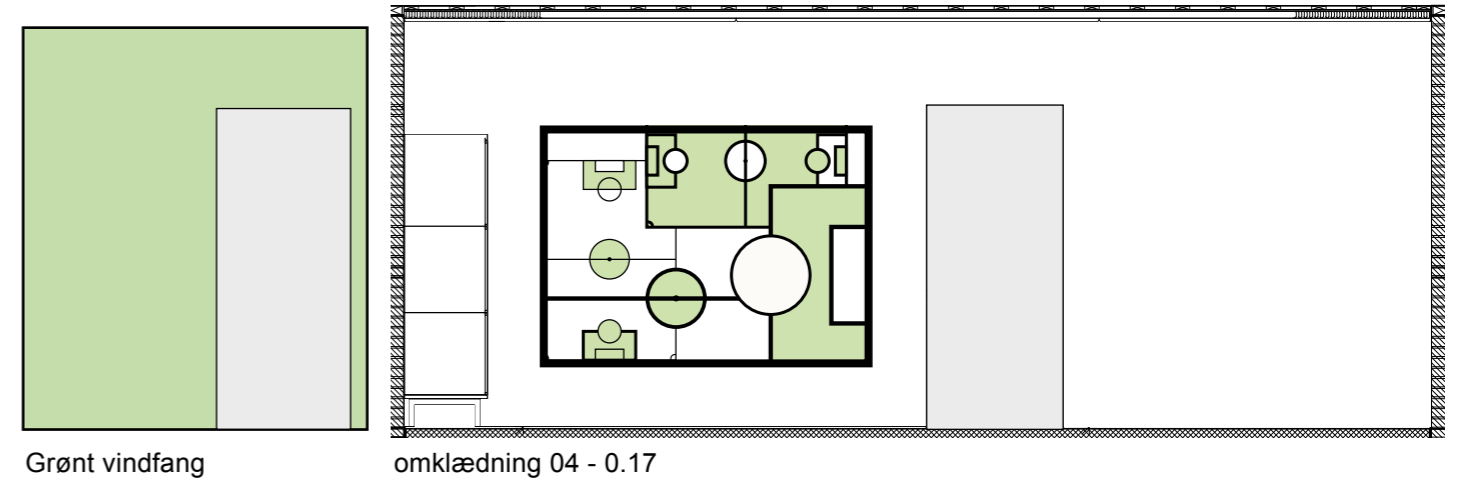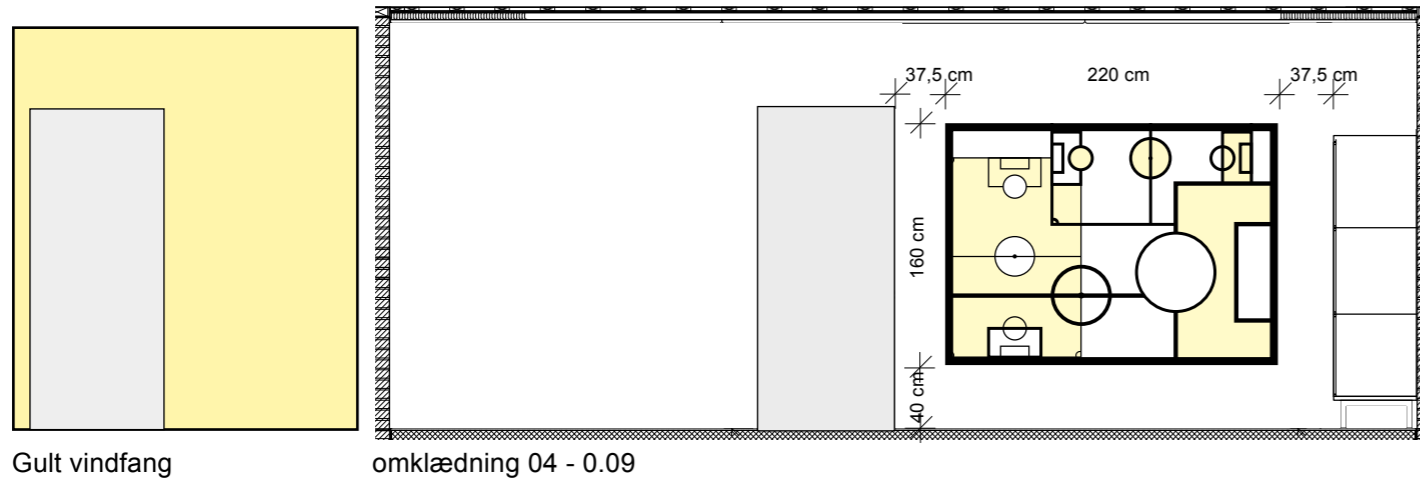


grafik gul dør 1

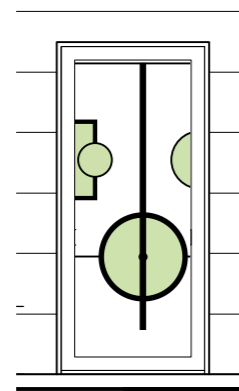

grafik grøn dør 2

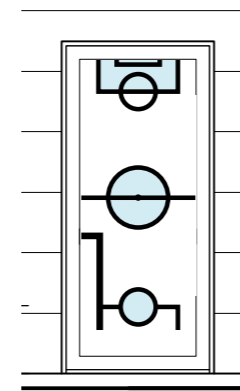

grafik blå dør 3


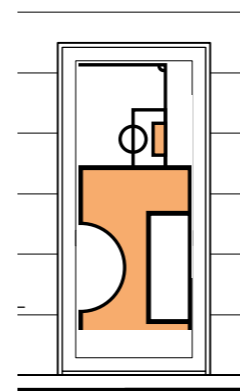


grafik orange dør 4


Kolding Kommune
KB Mosevej 1
Farvesætning
Opstalter mål 1:50
Dato 22.03.19




FARVESÆTNING & GRAFISK UDSMYKNING

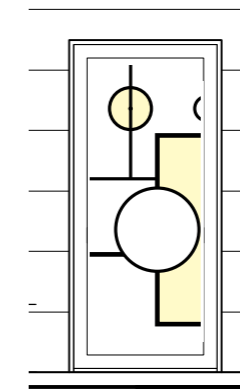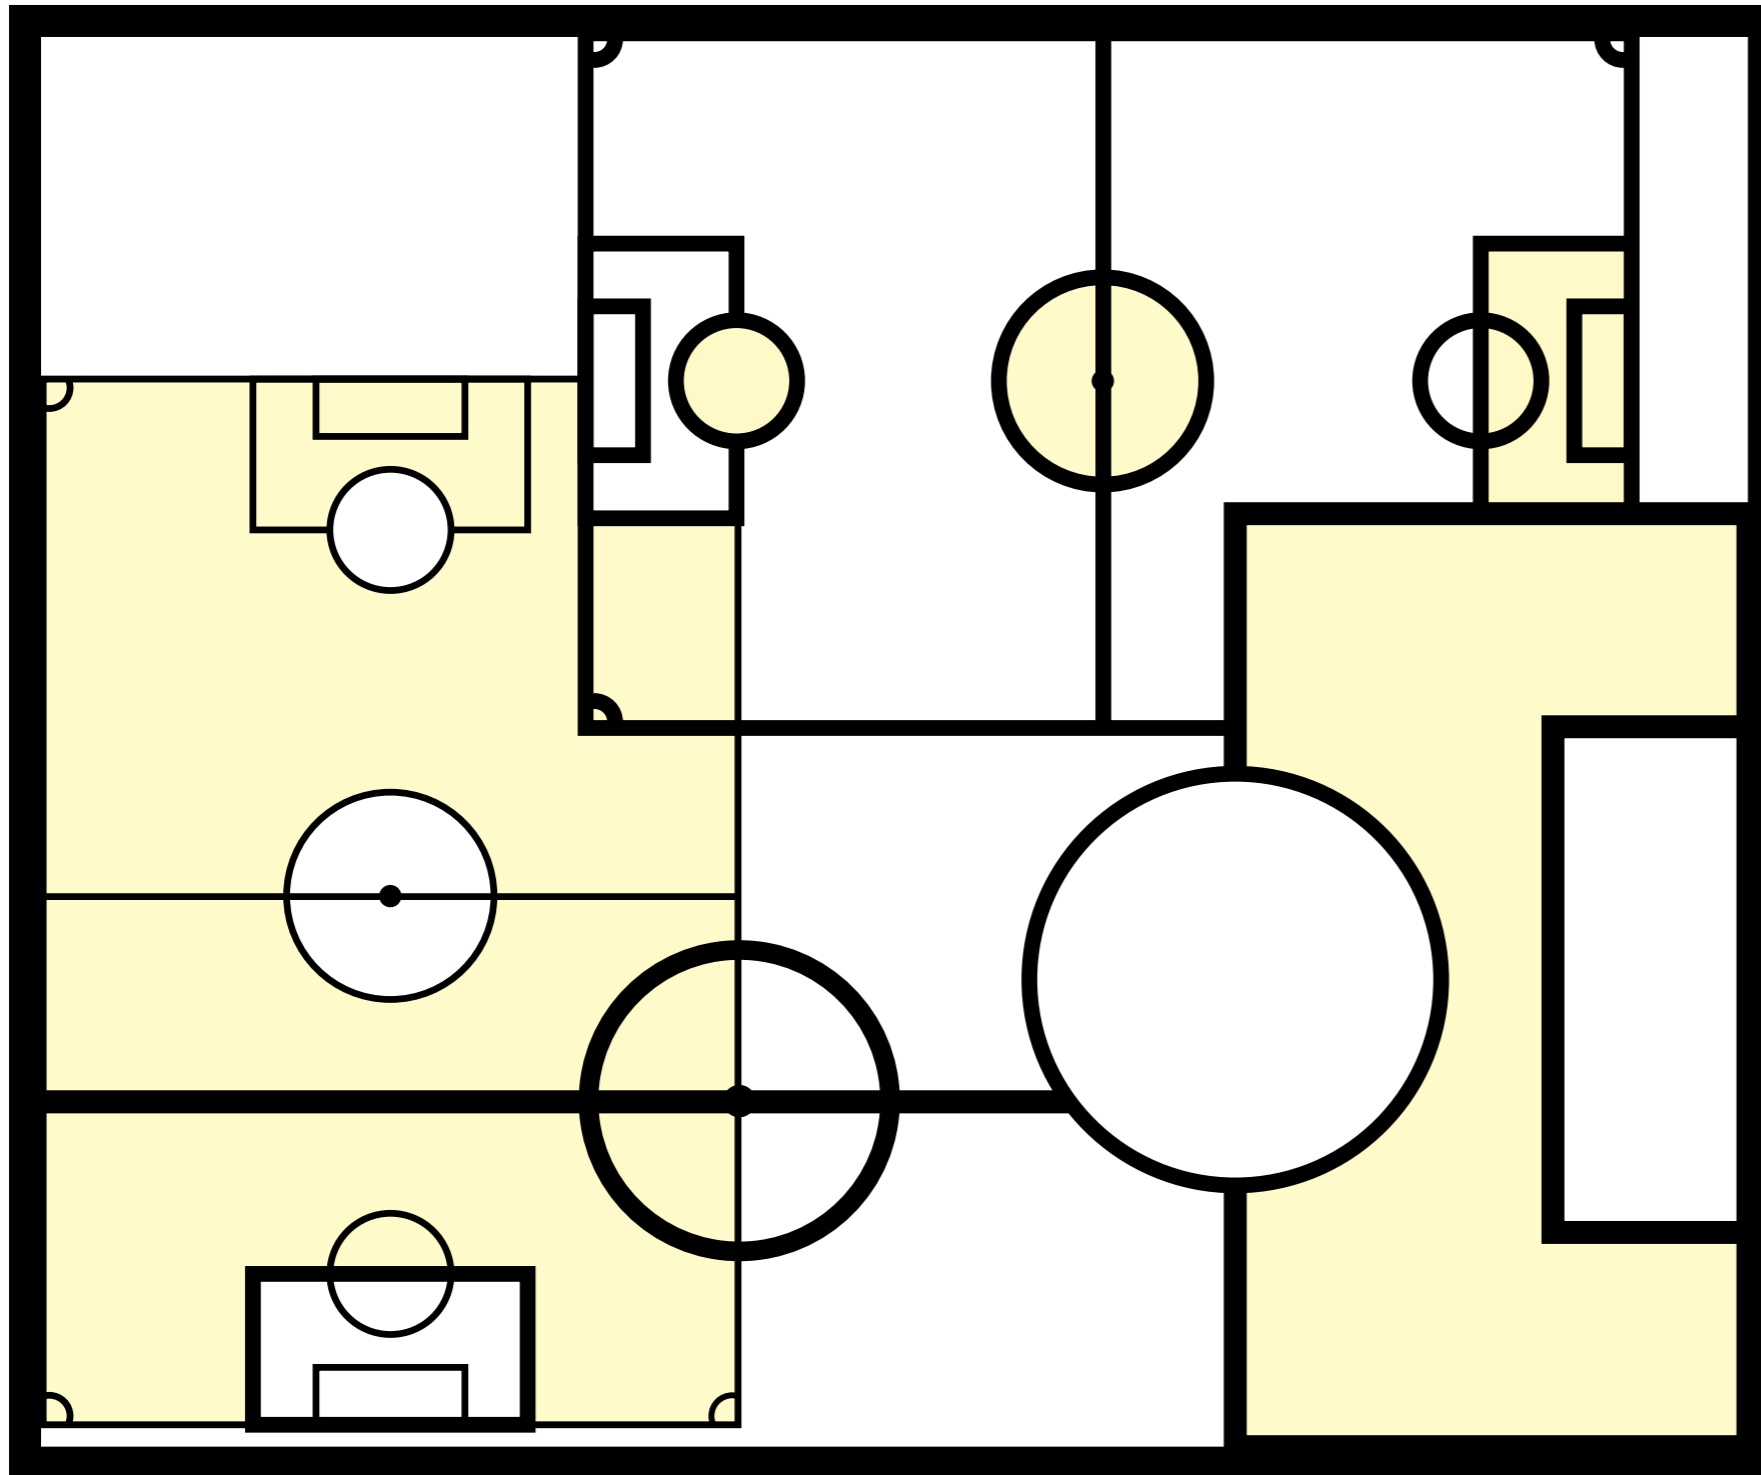

grafik gul dør 1


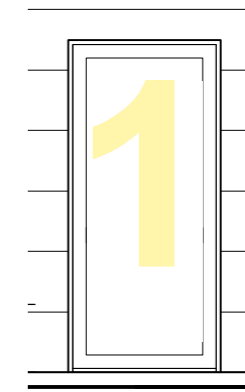


alternativ grafik - tal

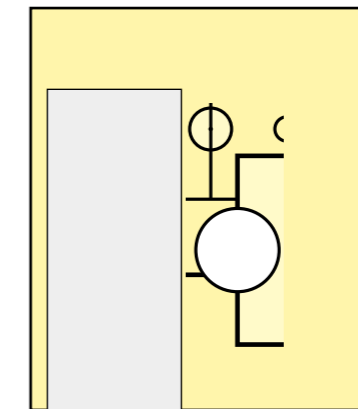


Gult vindfang - eks. på grafik i vindfang, hvis der ikke sættes grafik på døre.


FARVESÆTNING & GRAFISK UDSMYKNING

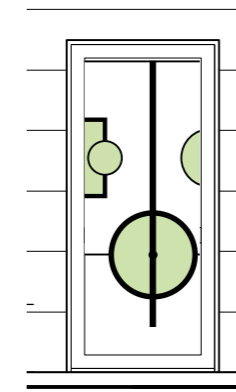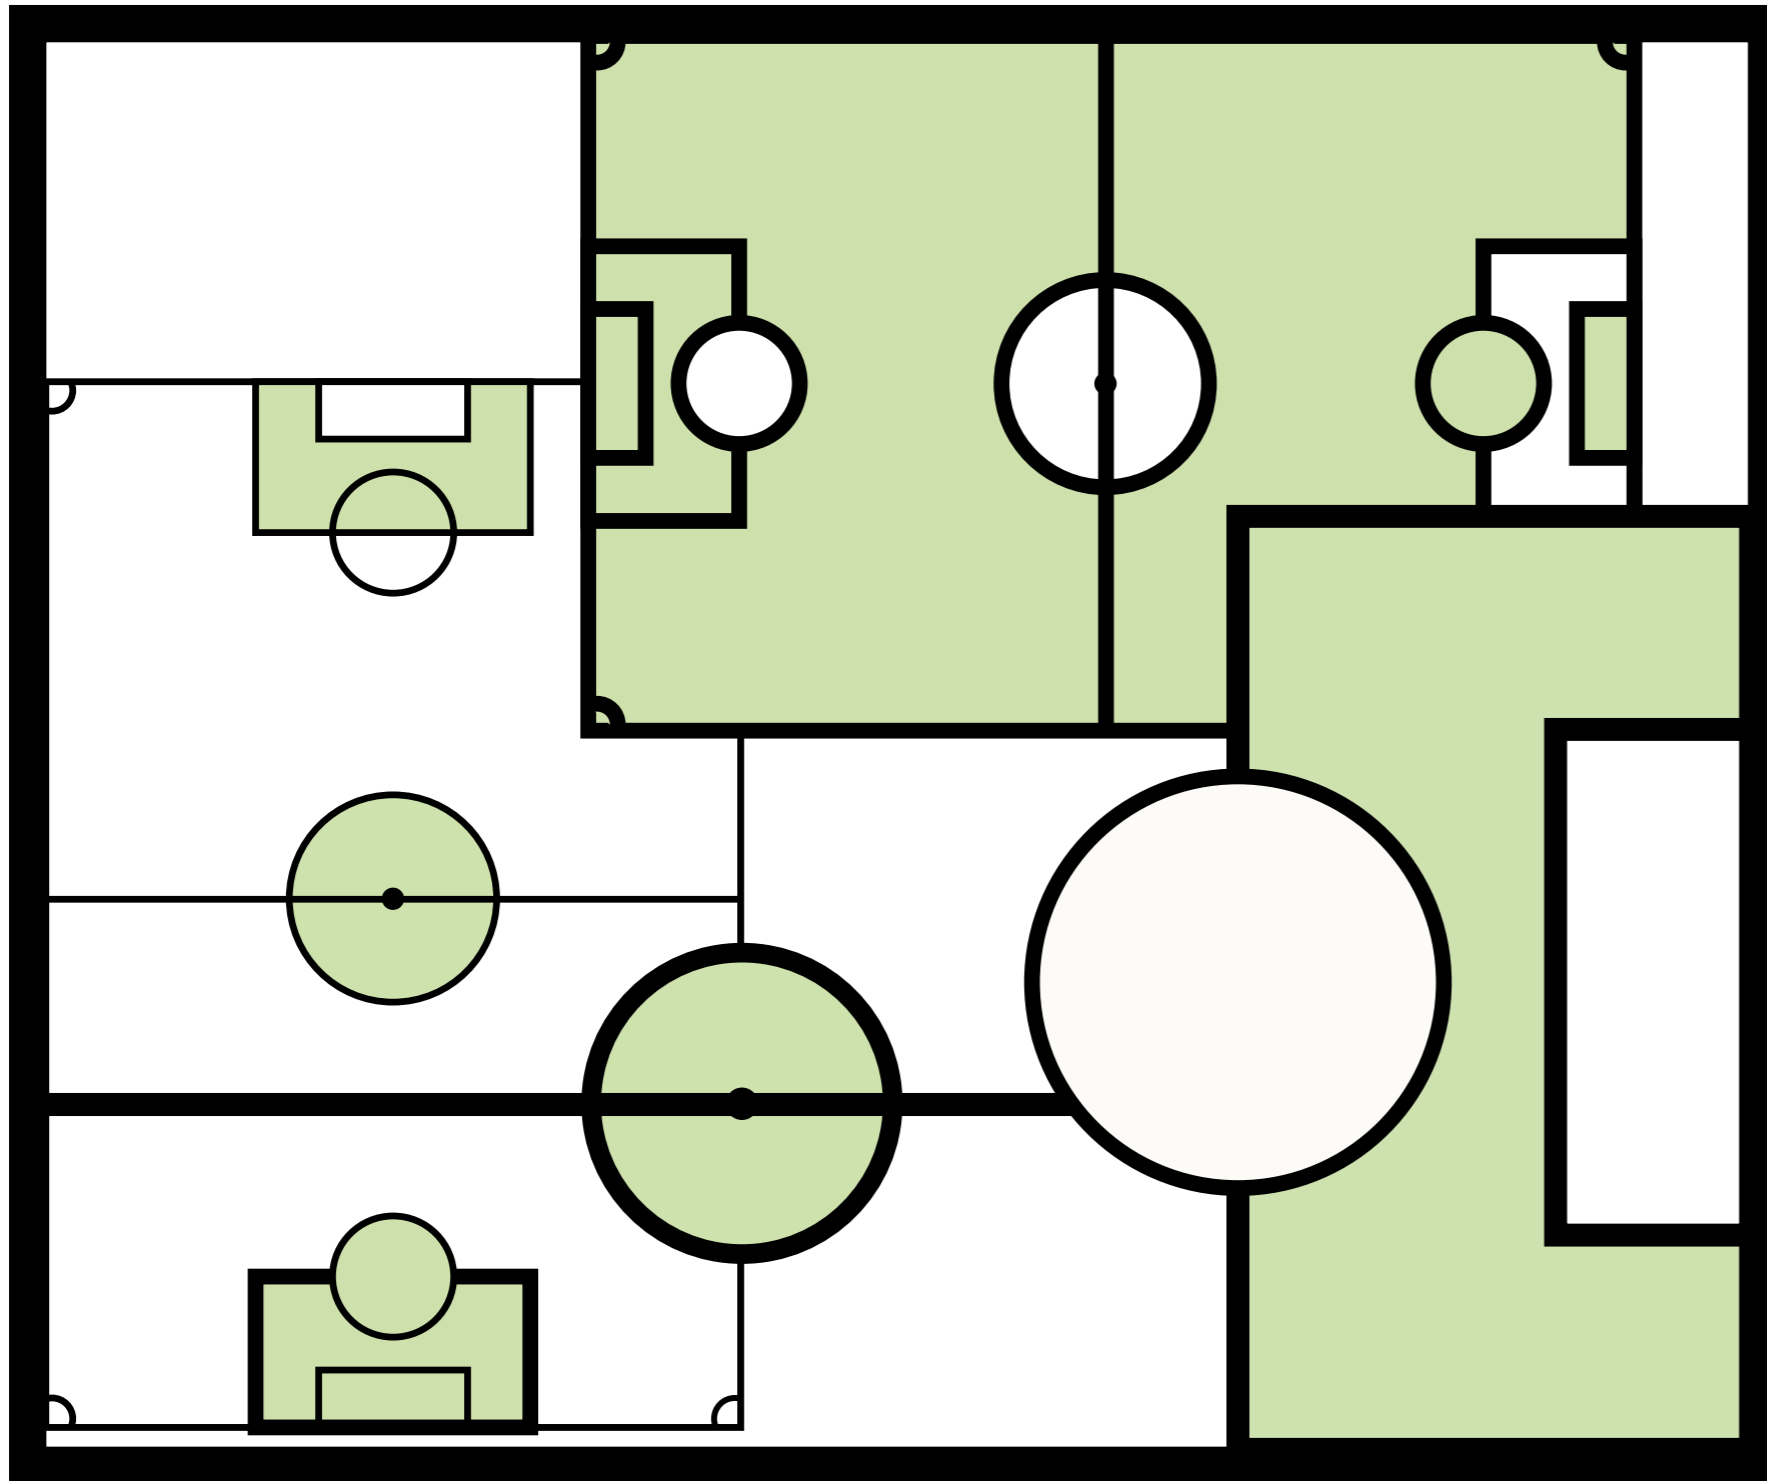

grafik grøn dør 2

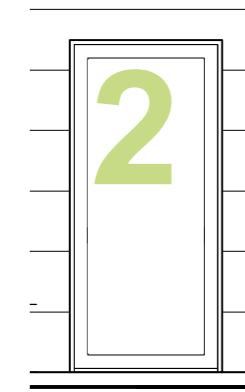



alternativ grafik - tal

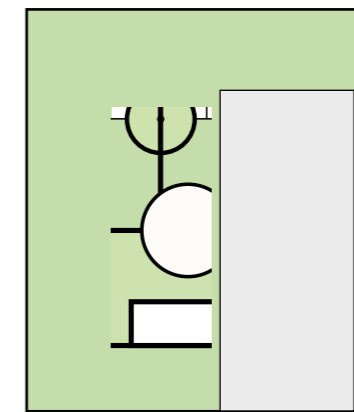


Grønt vindfang - eks. på grafik i vindfang, hvis der ikke sættes grafik på døre.

Kolding Kommune
KB Mosevej 1
Farvesætning
Grøn grafik
Dato 22.03.19


FARVESÆTNING & GRAFISK UDSMYKNING

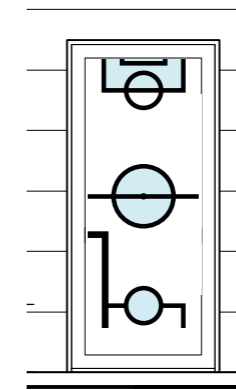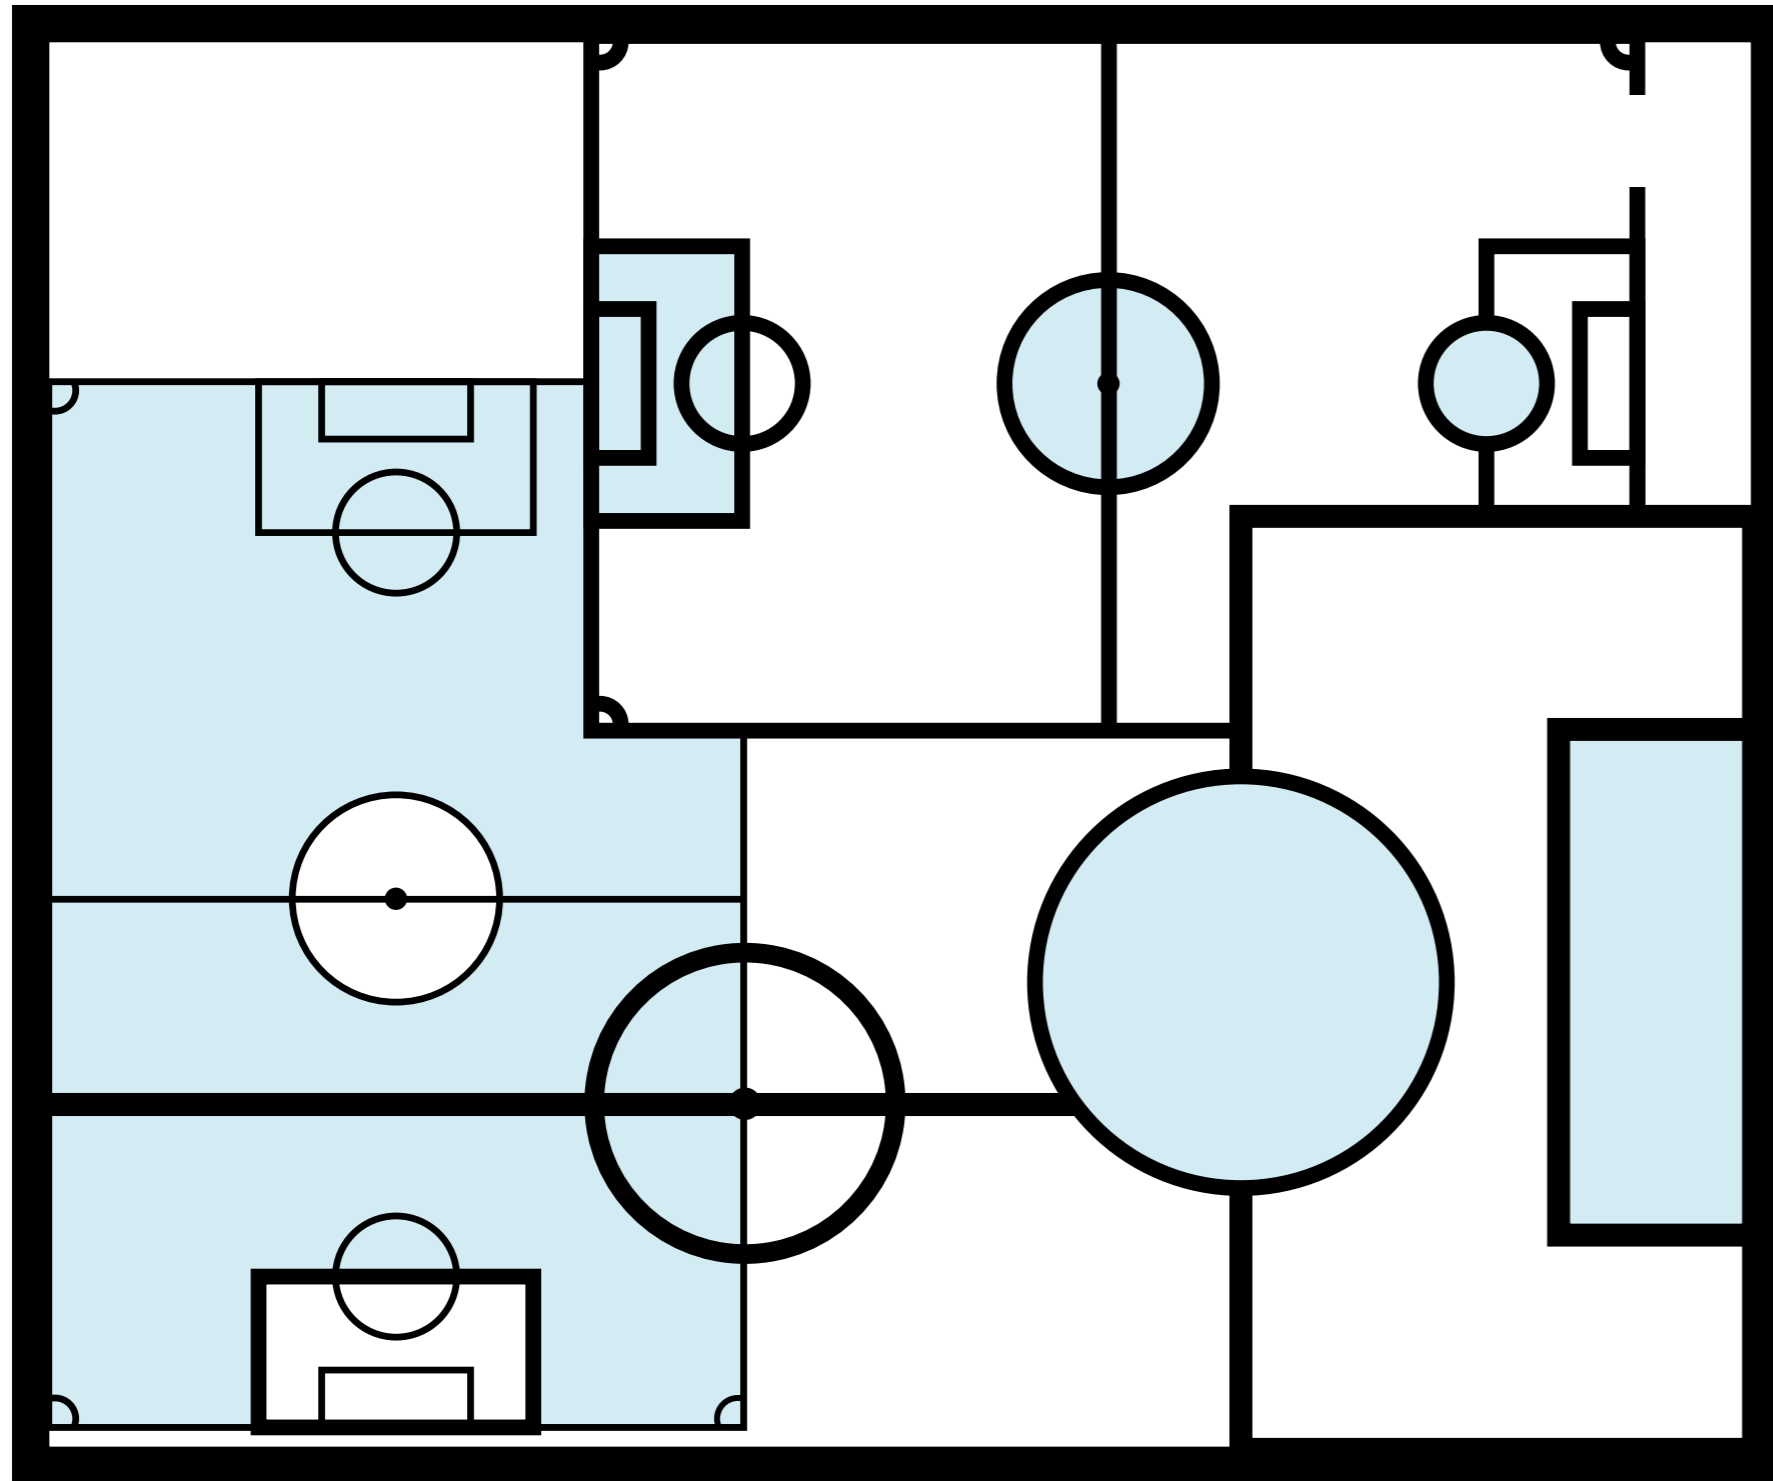

grafik blå dør 3


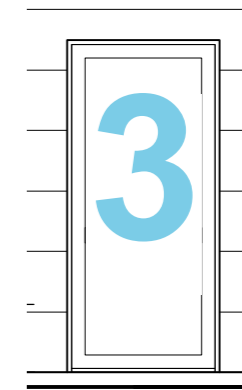


alternativ grafik - tal

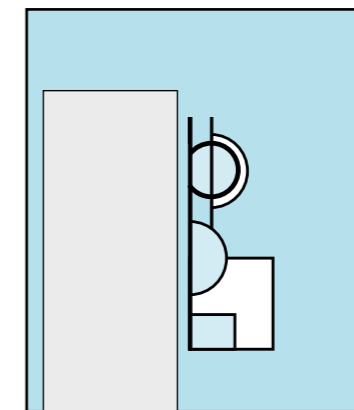


Blåt vindfang - eks. på grafik i vindfang, hvis der ikke sættes grafik på døre.


FARVESÆTNING & GRAFISK UDSMYKNING

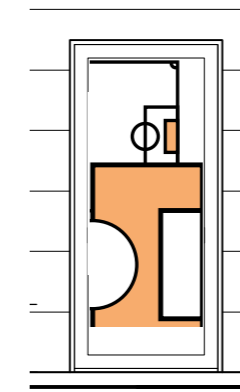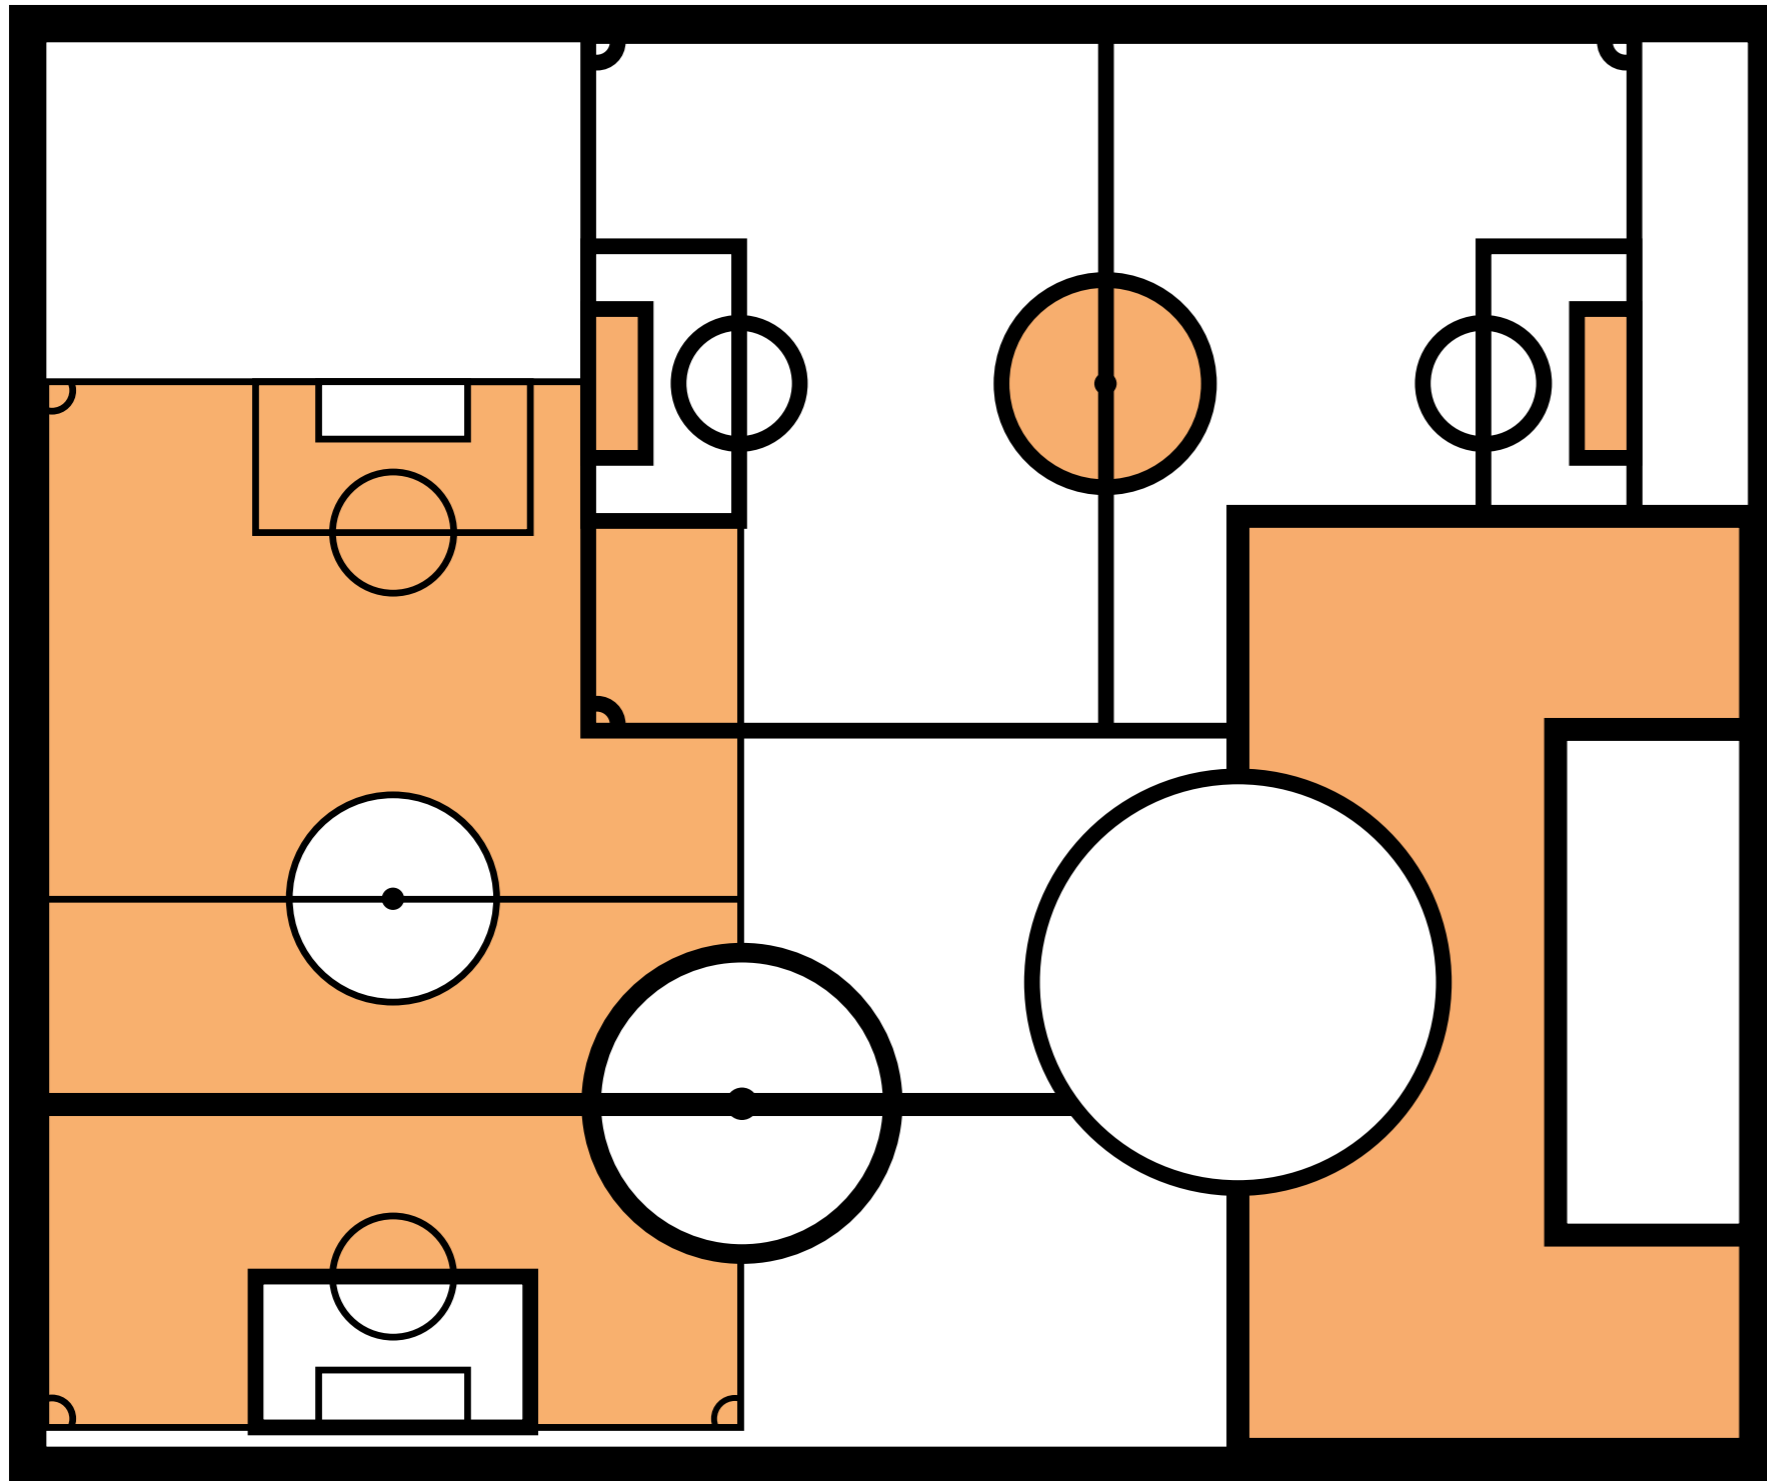

grafik orange dør

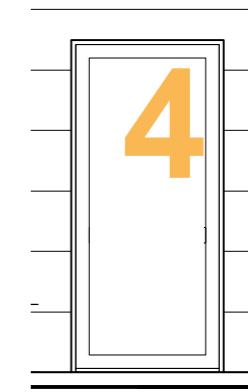


alternativ grafik - tal

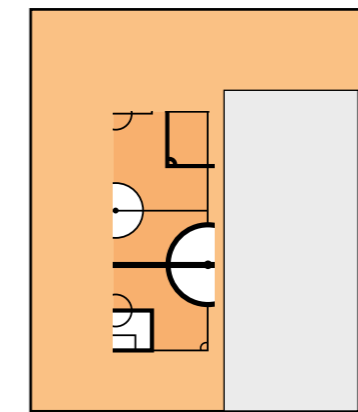

Orange vindfang - eks. på grafik i vindfang, hvis der ikke sættes grafik på døre.

VARTEGN - IDÉOPLÆG

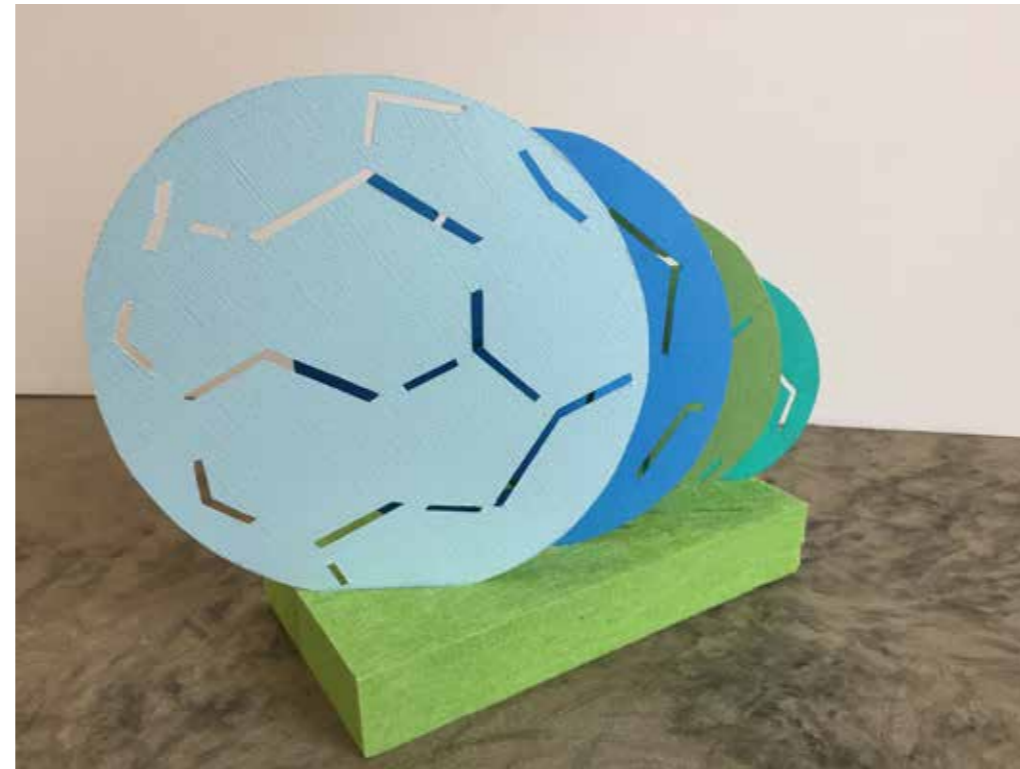


Et vartegn ved indgangen til KB på Mosevej kunne placeres på hjørnet ved flisegangen.
Der kunne arbejdes med en skulpturel udgave af bolde med forskellige laserskårne mønstre udført i stål plade og pulverlakeret - evt. i de samme farver som anvendes i omklædningsrummene, så farverne ikke signalerer en bestemt klub. Højde på vartegnet ca. 160 cm.

Kolding Kommune
KB Mosevej 1
Vartegn
Skitsemodeller
Dato 22.03.19



VARTEGN - IDÉOPLÆG

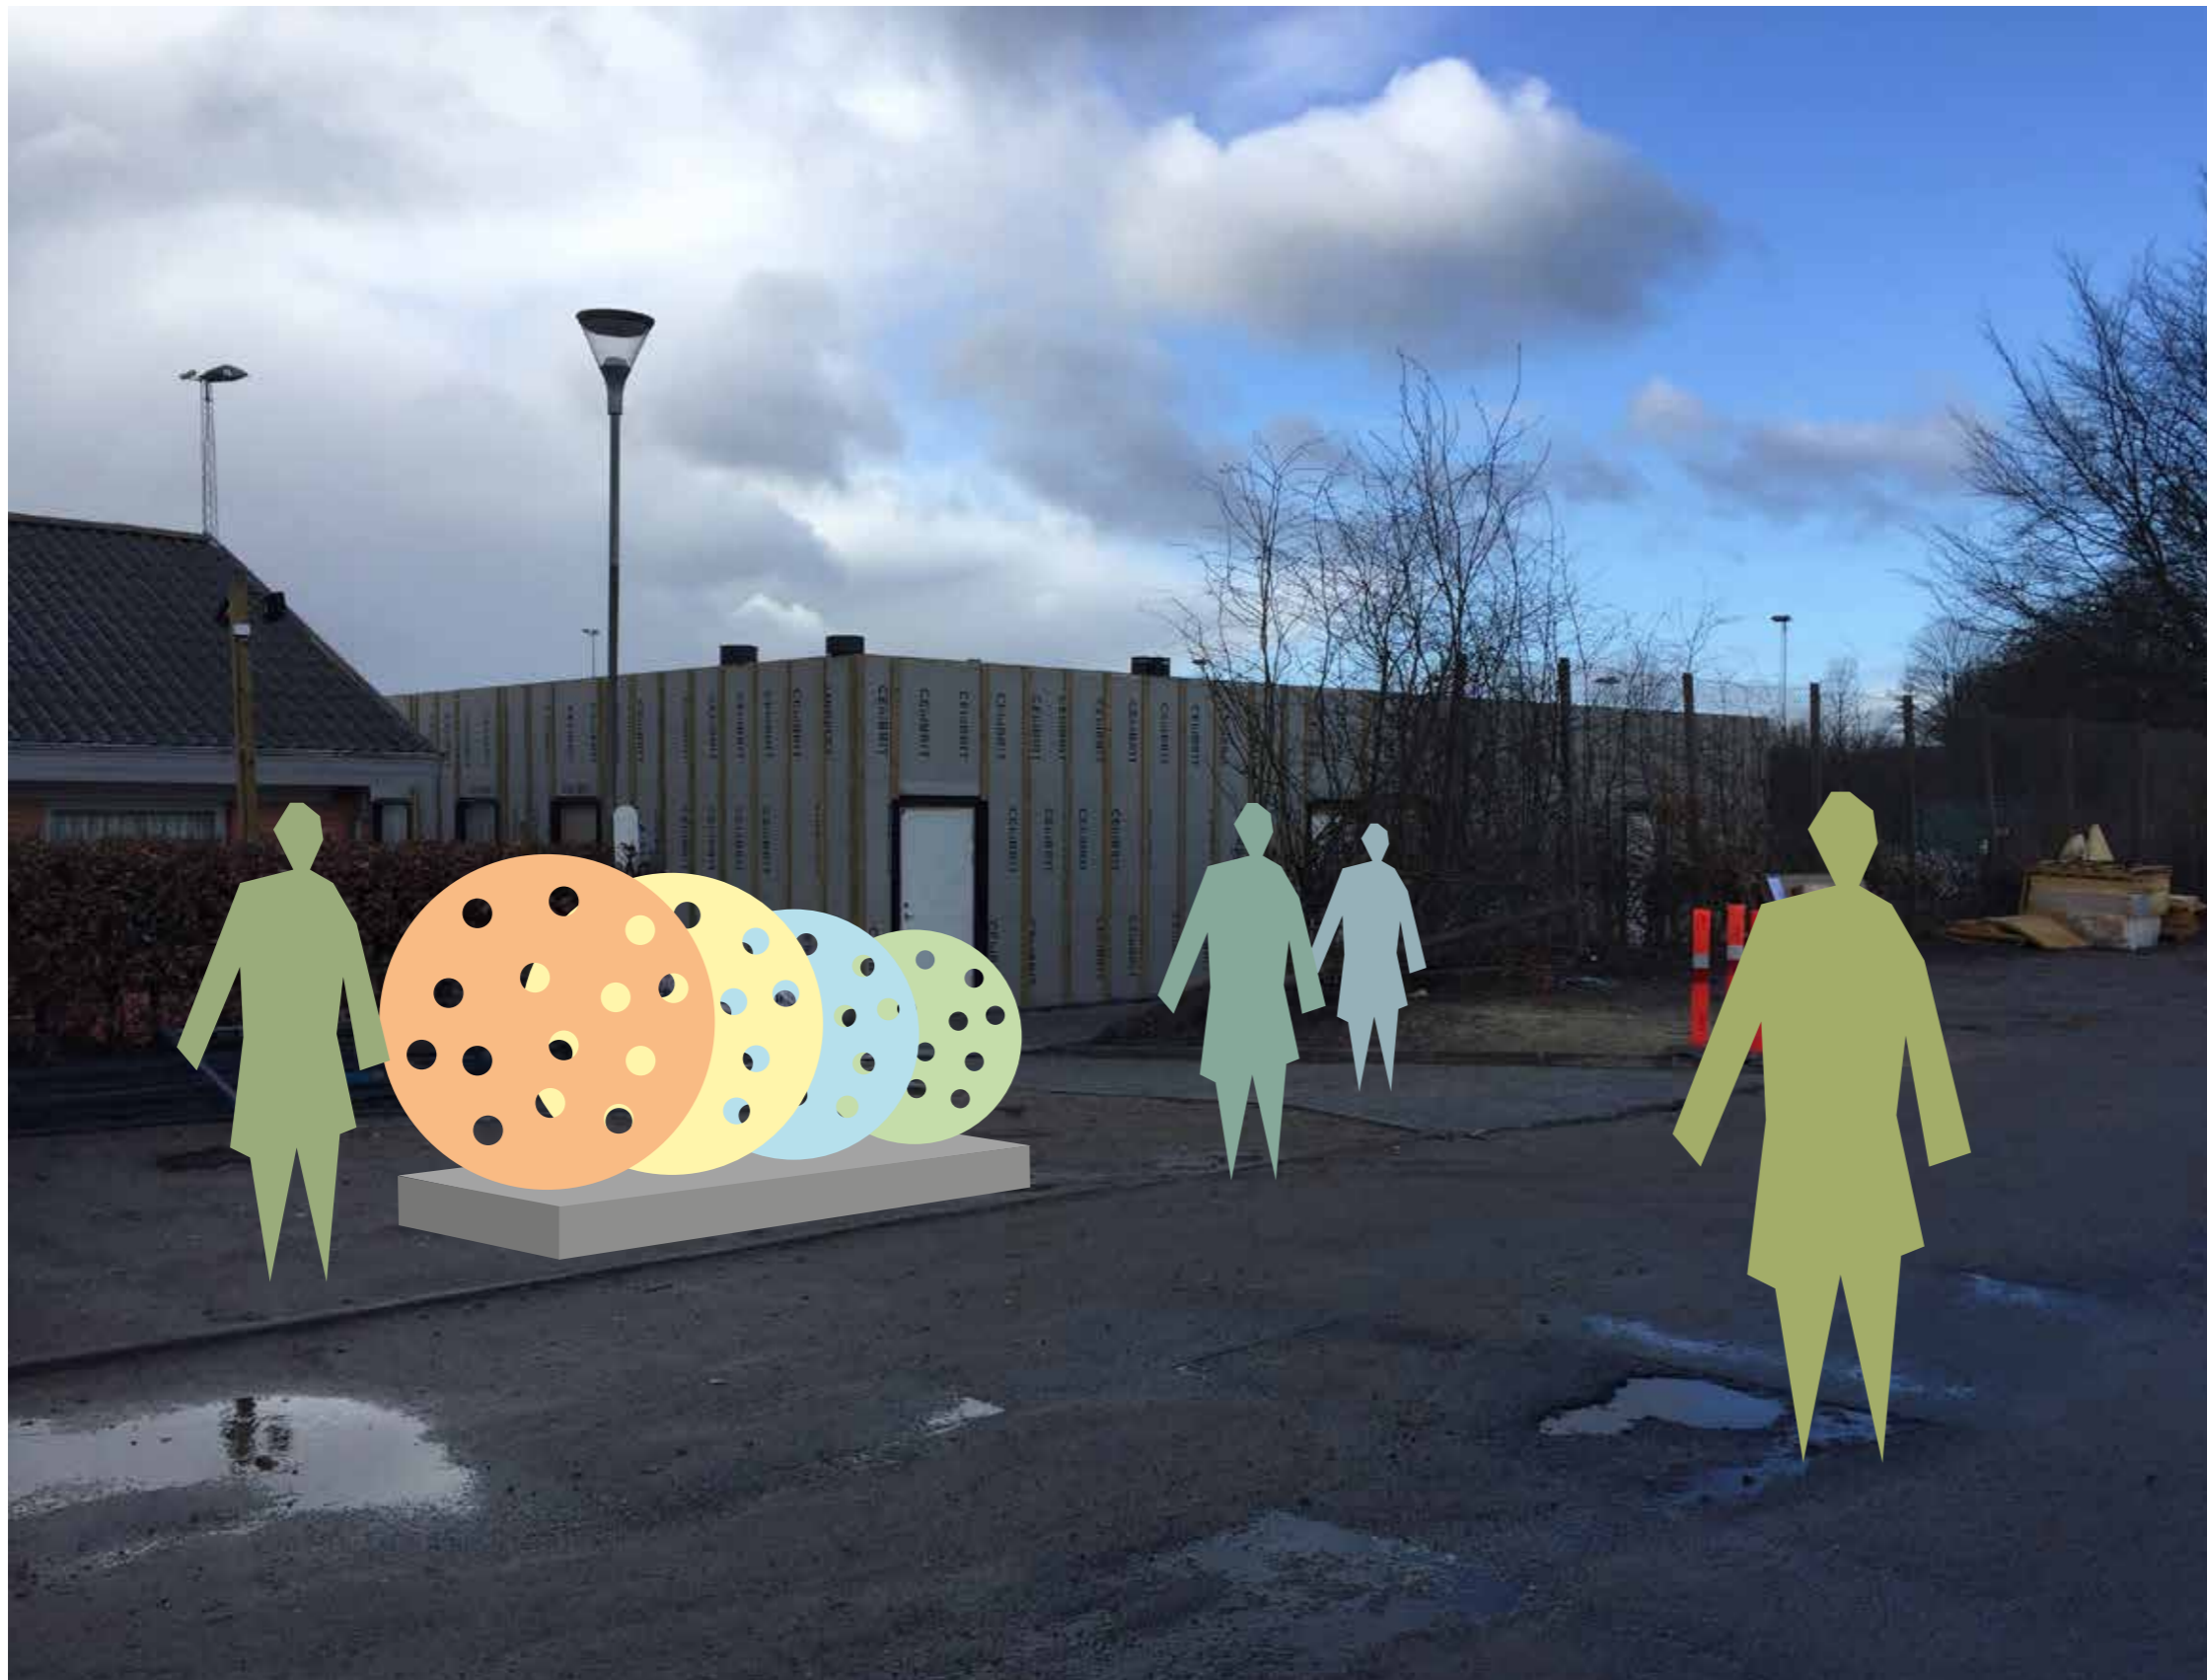

Man kunne arbejde med belysning mellem de laserskårne plader, så vartegnet ændrer sig om aftenen.

Kolding Kommune
KB Mosevej 1
Vartegn
Skitsemodeller, beskrivelse
Dato 22.03.19

